
PLAZA DONATO

UNIDADES DE 2, 3 Y 4 AMBIENTES


**ESTUDIO
BERJMAN**

Impuestos | Auditorías | Desarrollos Inmobiliarios




PLAZA DONATO

Planta Baja

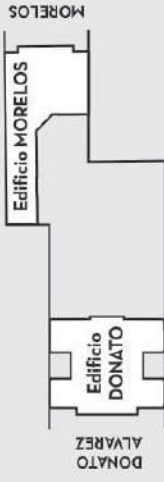


Estudio
PAVLOTZKY
Arquitectos

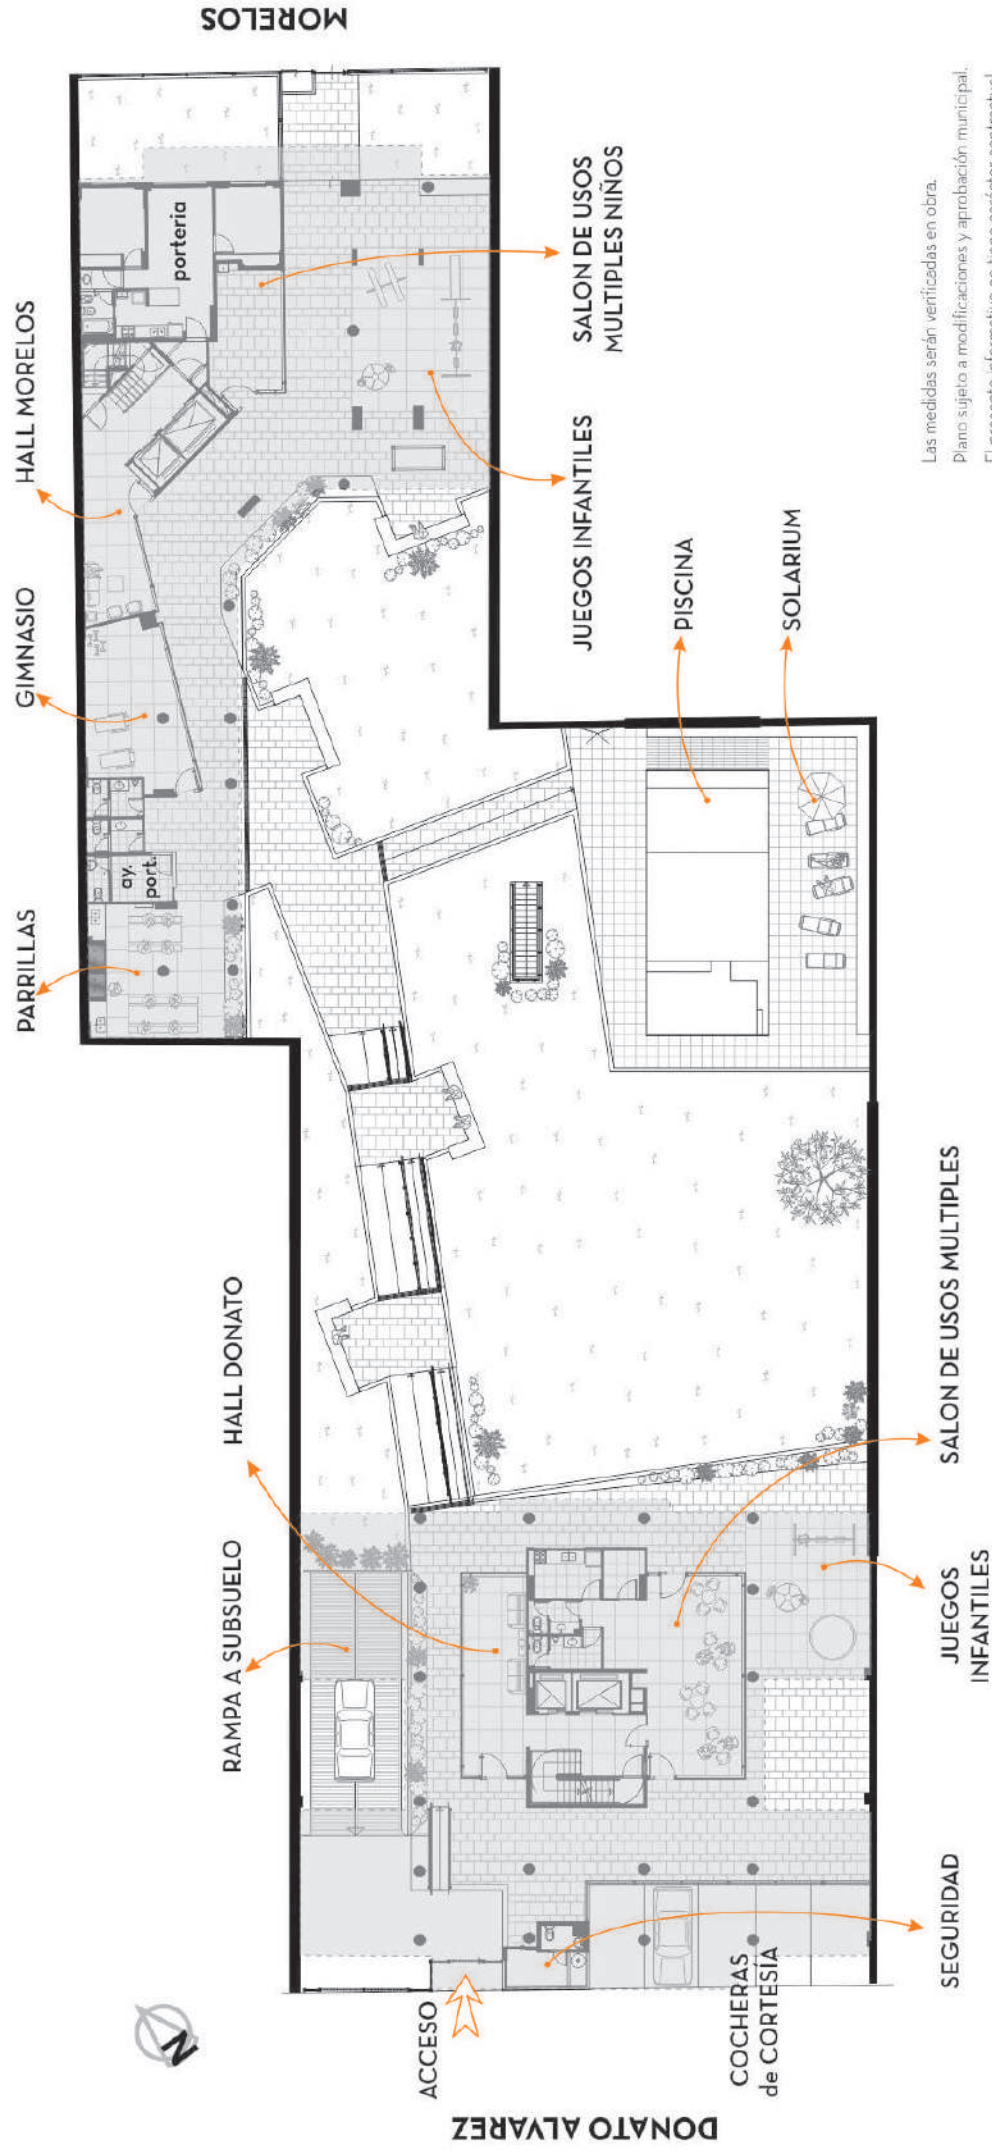


Las medidas serán verificadas en obra.
Plano sujeto a modificaciones y aprobación municipal.
El presente informativo no tiene carácter contractual.

PLAZA DONATO

Subsuelo

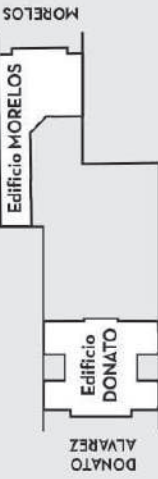


Estudio
PAVLOTZKY
Arquitectos

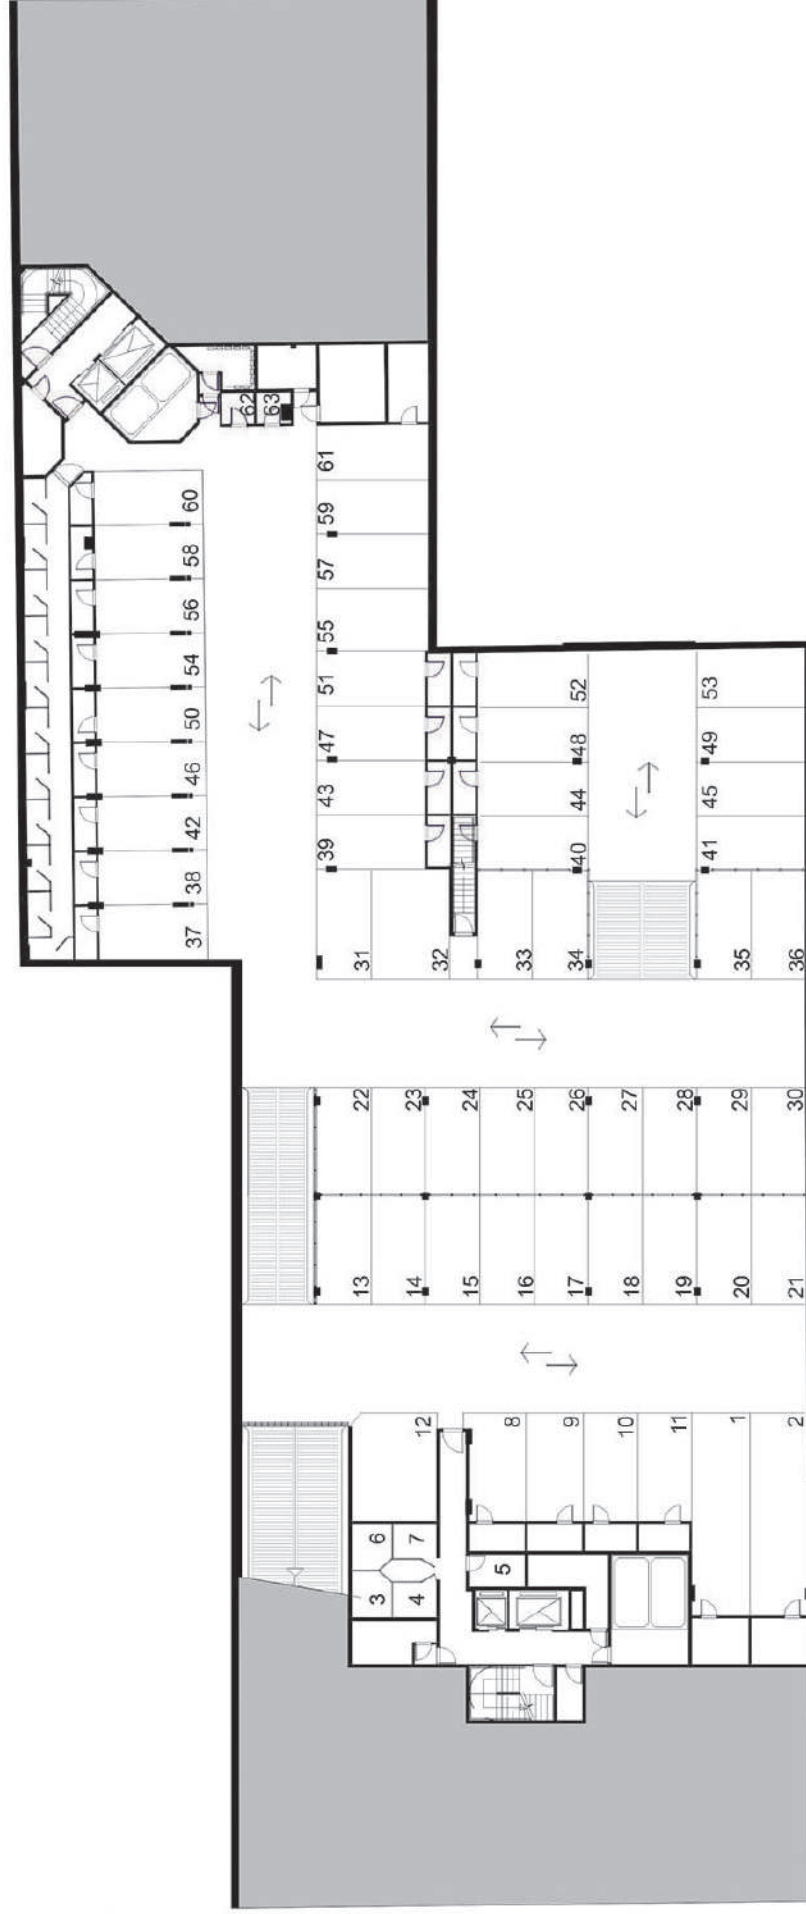

Las medidas serán verificadas en obra.
Plano sujeto a modificaciones y aprobación municipal.
El presente informativo no tiene carácter contractual.

**DONATO
ALVAREZ**
277
2 amb

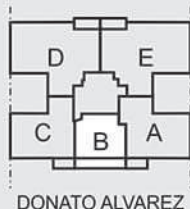

1º a 3º PISO

SUP. CUBIERTA: 42,91 m²


SUP. SEMICUBIERTA: 11,14 m²

SUP. DESCUBIERTA: -

SUP. TOTAL: 54,05 m²

estudio **PAVLOTZKY**
arquitectos
soledad pavel

ESC: 1:75

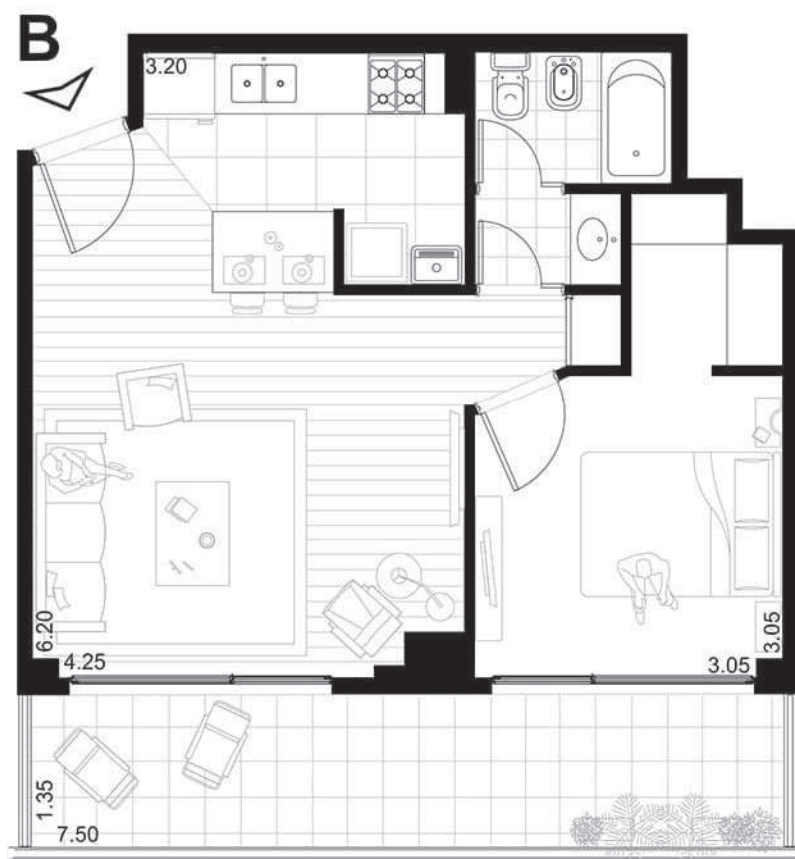


Las medidas serán verificadas en obra.

Plano sujeto a modificaciones y aprobación municipal.

El presente informativo no tiene carácter contractual.

**DONATO
ALVAREZ**
277
3 amb

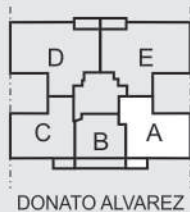

DONATO ALVAREZ

1º a 3º PISO

SUP. CUBIERTA: 72.05 m²

SUP. SEMICUBIERTA: 4,43m²

SUP. DESCUBIERTA: -

SUP. TOTAL: 76,48 m²

estudio
PAVLOTZKY
arquitectos
sofía jinbre

ESC: 1:75




Las medidas serán verificadas en obra.

Plano sujeto a modificaciones y aprobación municipal.

El presente informativo no tiene carácter contractual.

**DONATO
ALVAREZ**
277
3 amb

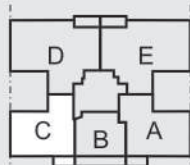

DONATO ALVAREZ

1º a 3º PISO

SUP. CUBIERTA: 66,38 m²


SUP. SEMICUBIERTA: 4,43 m²

SUP. DESCUBIERTA: -

SUP. TOTAL: 70,81 m²



ESC: 1:75

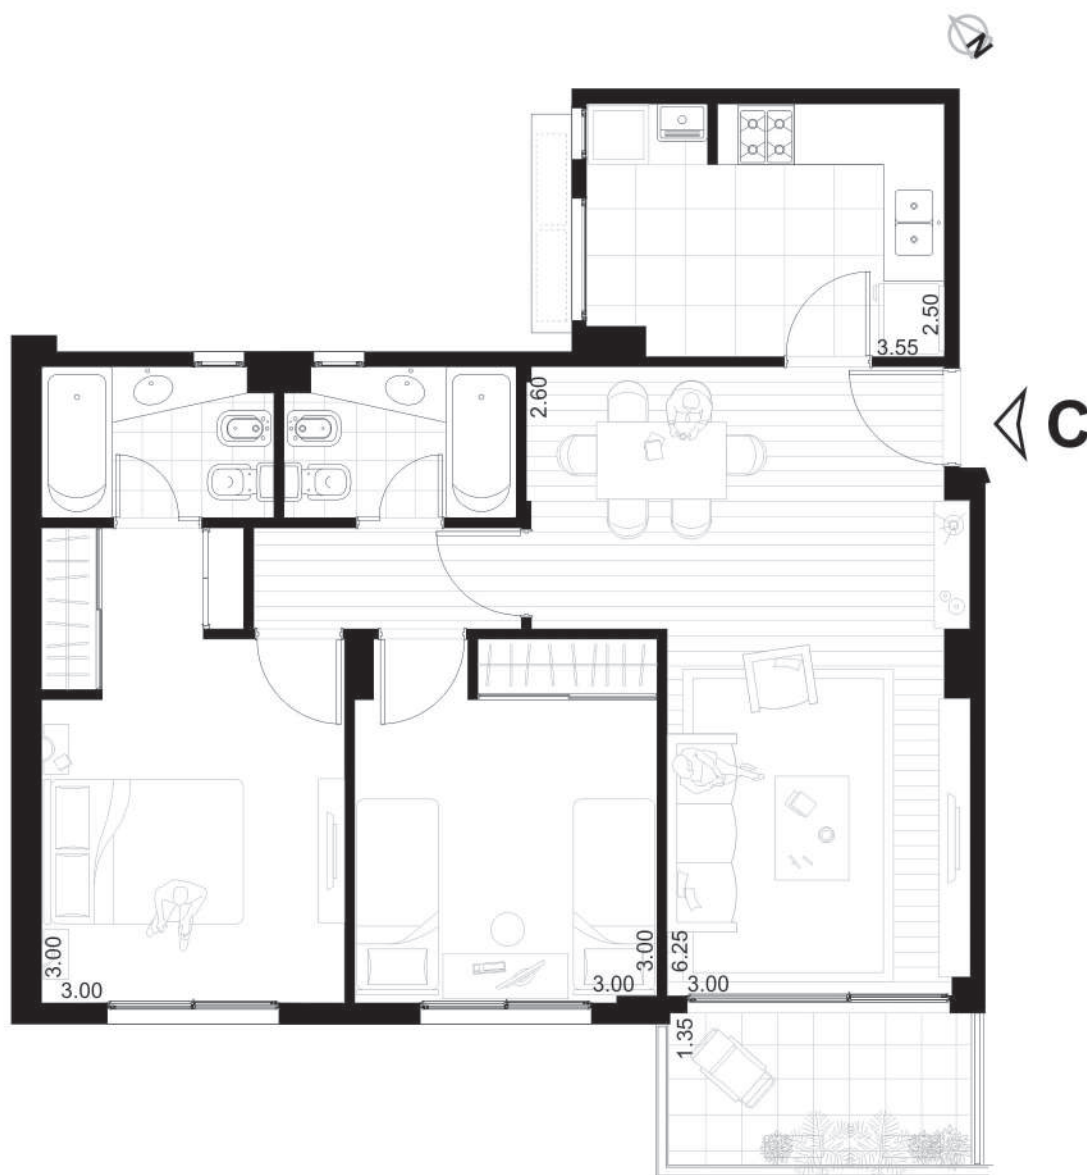


Las medidas serán verificadas en obra.

Plano sujeto a modificaciones y aprobación municipal.

El presente informativo no tiene carácter contractual.


**DONATO
ALVAREZ**
277
4 amb

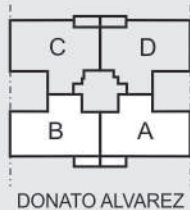

4º a 7º PISO
SUP. CUBIERTA: 94,26 m²
SUP. SEMICUBIERTA: 5,54 m²
SUP. DESCUBIERTA: -
SUP. TOTAL: 99,80 m²

estudio
PAVLOTZKY
arquitectura

ESC: 1:75

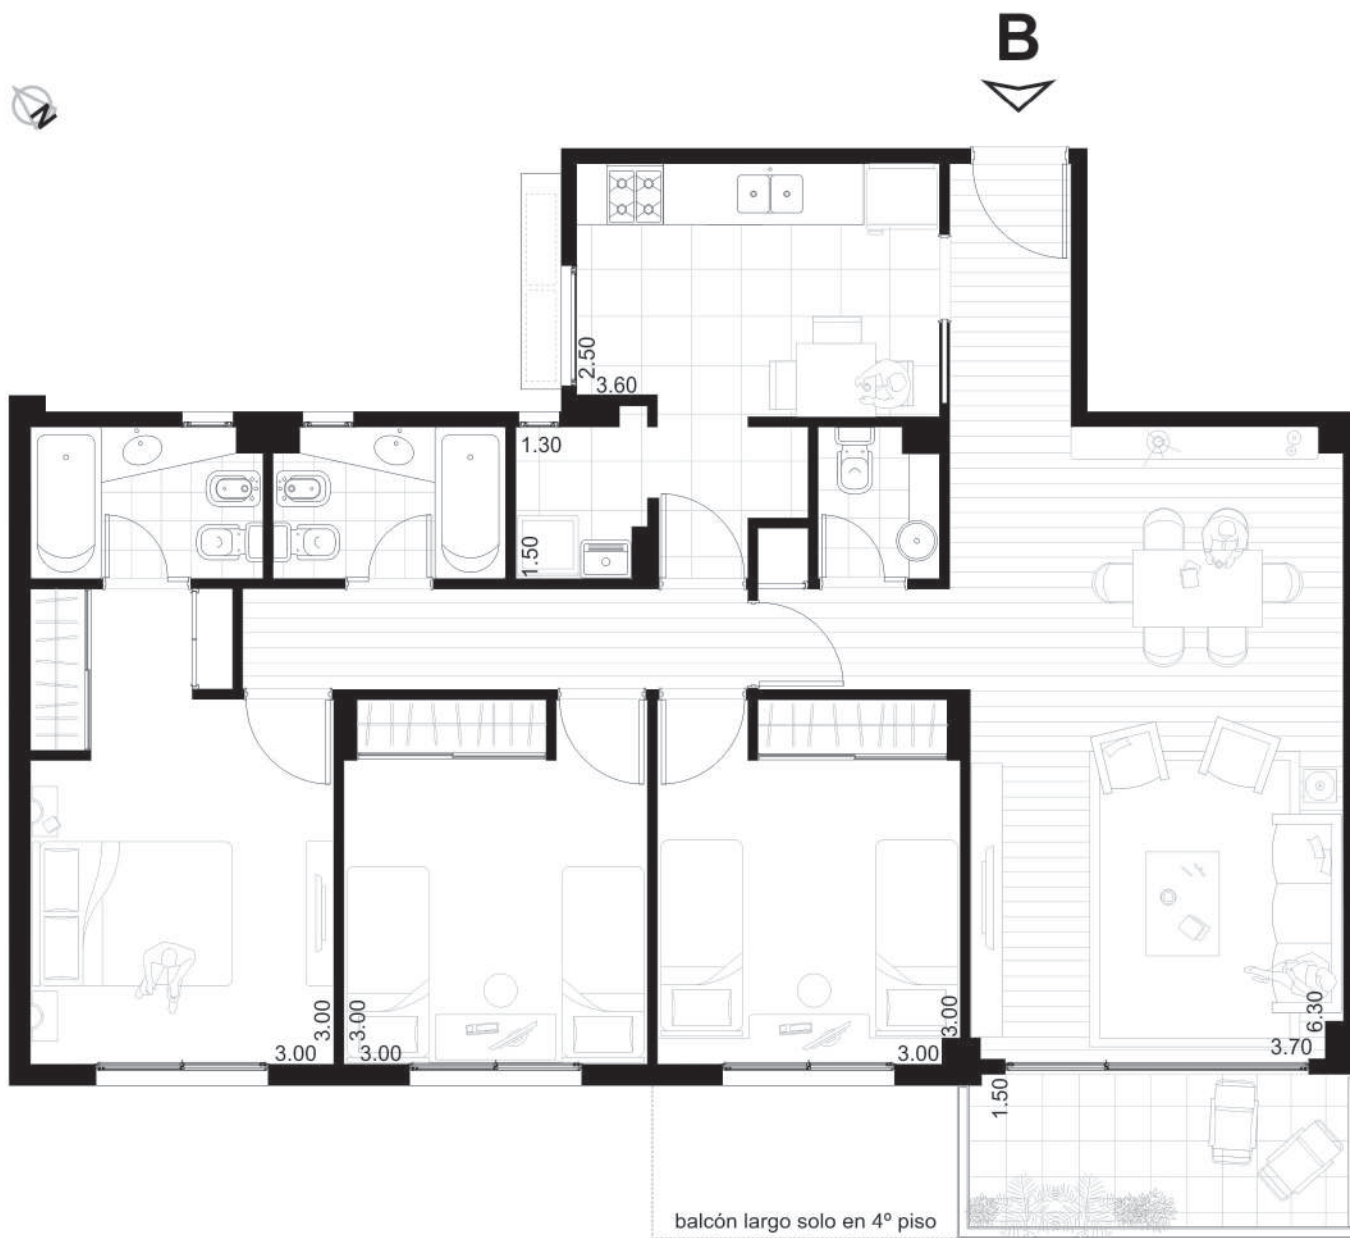

Las medidas serán verificadas en obra.

Plano sujeto a modificaciones y aprobación municipal.

El presente informativo no tiene carácter contractual.

**DONATO
ALVAREZ**
277
4 amb



1º a 7º PISO

SUP. CUBIERTA: 106,32 m2

SUP. SEMICUBIERTA: 5,35 m²

SUP. DESCUBIERTA: -

SUP. TOTAL: 111,67 m2



ESC: 1:75




Las medidas serán verificadas en obra.

Plano sujeto a modificaciones y aprobación municipal.

El presente informativo no tiene carácter contractual.

**DONATO
ALVAREZ**
277
4 amb

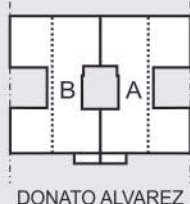

8º PISO

SUP. CUBIERTA: 116,17 m2


SUP. SEMICUBIERTA: 5,35 m2

SUP. DESCUBIERTA: 78,74 m2

SUP. TOTAL AJUST.: 137,27 m2



ESC: 1:100

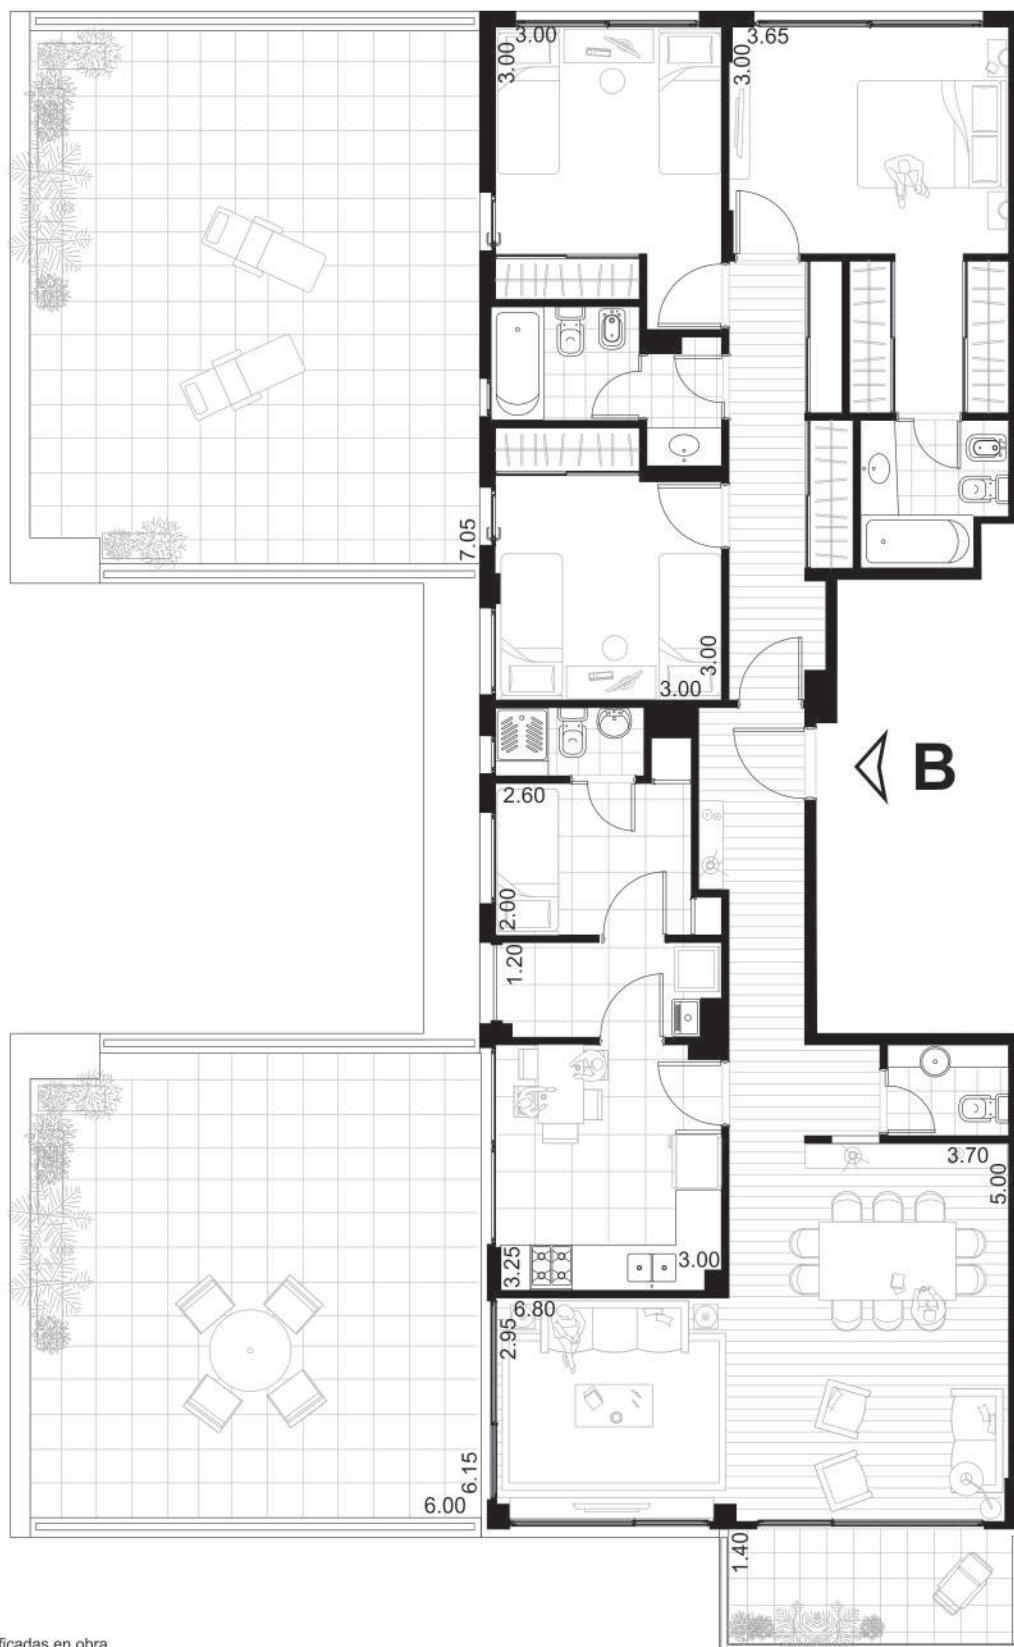


Las medidas serán verificadas en obra.

Plano sujeto a modificaciones y aprobación municipal.

El presente informativo no tiene carácter contractual.


**DONATO
ALVAREZ**
277
4 amb

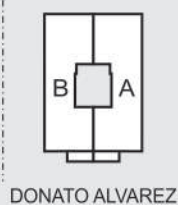

9º a 11º PISO
SUP. CUBIERTA: 115,83 m²
SUP. SEMICUBIERTA: 5,36 m²
SUP. DESCUBIERTA: -
SUP. TOTAL: 121,19 m²




ESC: 1:100

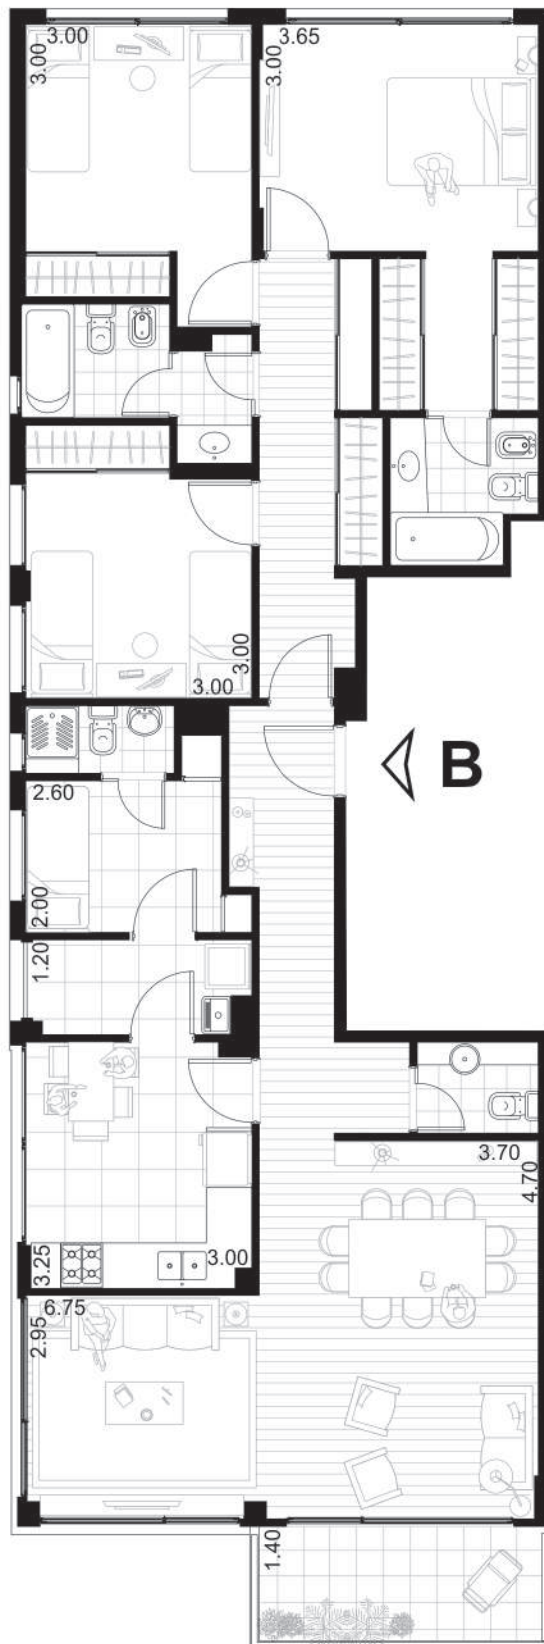

Las medidas serán verificadas en obra.
Plano sujeto a modificaciones y aprobación municipal.
El presente informativo no tiene carácter contractual.

**DONATO
ALVAREZ**
277
3 amb

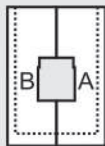

DONATO ALVAREZ

12º PISO

SUP. CUBIERTA: 85,12 m²

SUP. SEMICUBIERTA: 4,16 m²

SUP. DESCUBIERTA: 21,87 m²

SUP. TOTAL: 93,64 m²



ESC: 1:100




Las medidas serán verificadas en obra.

Plano sujeto a modificaciones y aprobación municipal.

El presente informativo no tiene carácter contractual.

**DONATO
ALVAREZ**
277
3 amb

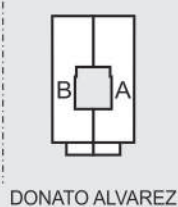

13° PISO

SUP. CUBIERTA: 84,17 m²

SUP. SEMICUBIERTA: 1,07 m²

SUP. DESCUBIERTA: 3,40 m²

SUP. TOTAL: 85,92 m²



ESC: 1:100




Las medidas serán verificadas en obra.

Plano sujeto a modificaciones y aprobación municipal.

El presente informativo no tiene carácter contractual.

**MORELOS
270**

2 amb

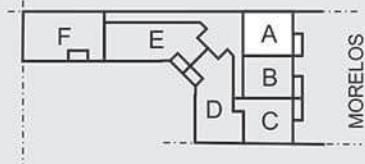

1º a 8º PISO

SUP. CUBIERTA: 42,03m²

SUP. SEMICUBIERTA: 4,08 m²

SUP. DESCUBIERTA: -

SUP. TOTAL: 46,11 m²



ESC: 1:75




Las medidas serán verificadas en obra.

Plano sujeto a modificaciones y aprobación municipal.

El presente informativo no tiene carácter contractual.

MORELOS 270

2 amb

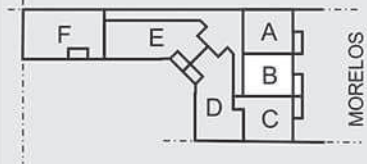

1° a 8° PISO

SUP. CUBIERTA: 42,05 m²

SUP. SEMICUBIERTA: 4,13 m²

SUP. DESCUBIERTA: -

SUP. TOTAL: 46,18 m²




ESC: 1:75



MORELOS 270

2 amb

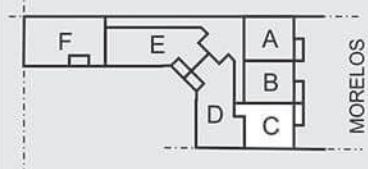

1° a 8° PISO

SUP. CUBIERTA: 46,28m²
 SUP. SEMICUBIERTA: 4,13 m²
 SUP. DESCUBIERTA: -
 SUP. TOTAL: 50,41 m²




ESC: 1:75



MORELOS 270

3 amb

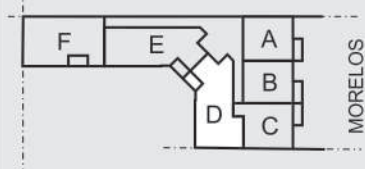

1º a 8º PISO

SUP. CUBIERTA: 71,13 m2


SUP. SEMICUBIERTA: 3,59 m2

SUP. DESCUBIERTA: -

SUP. TOTAL: 74,72 m2

estudio
PAVLOTZKY
arquitectura

ESC: 1:75

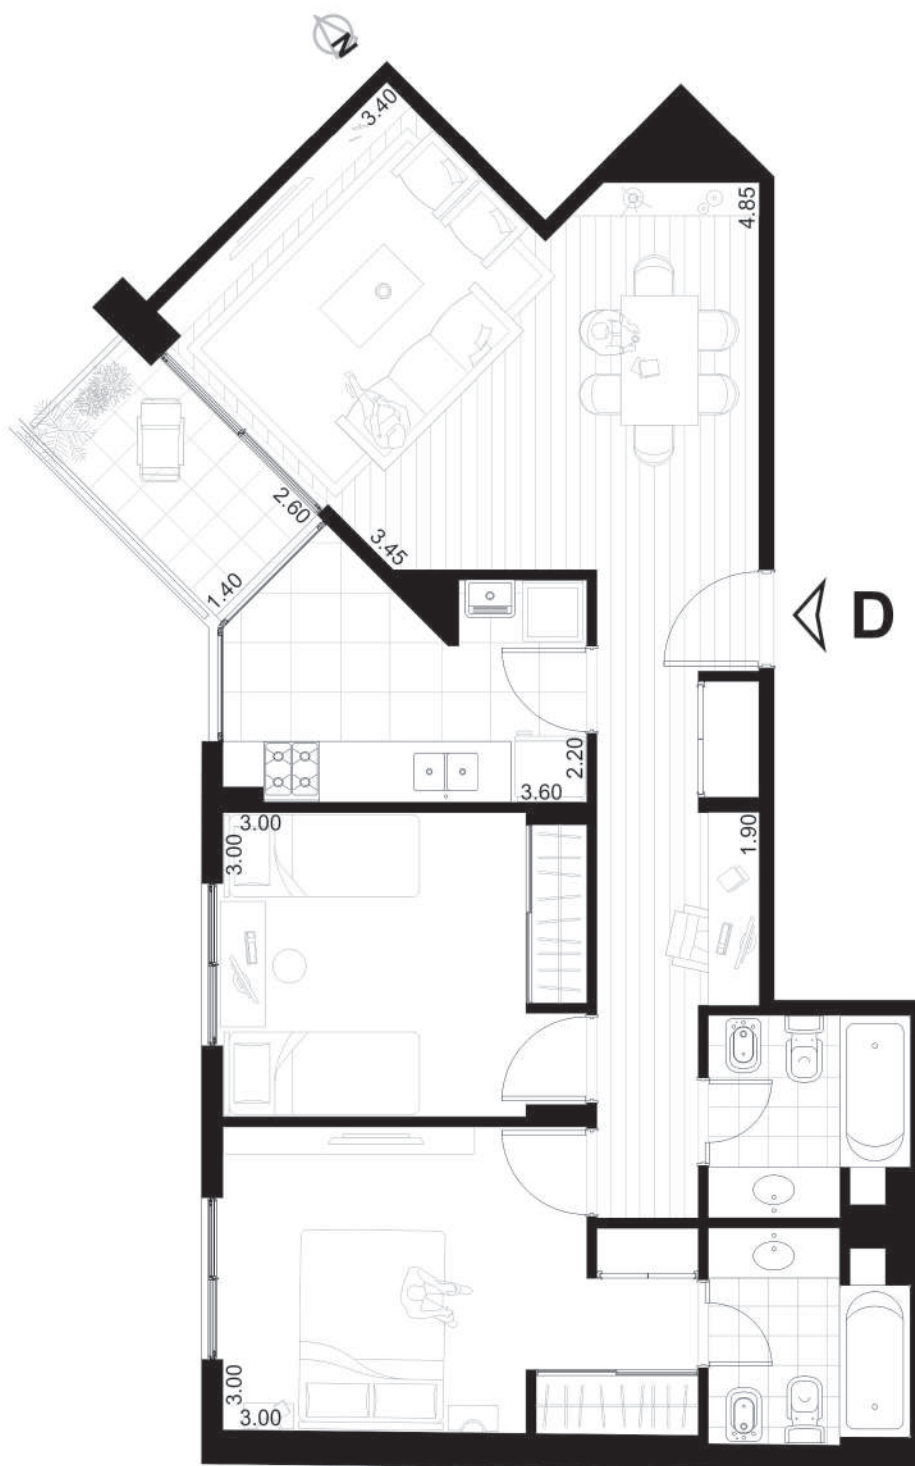


Las medidas serán verificadas en obra.

Plano sujeto a modificaciones y aprobación municipal.

El presente informativo no tiene carácter contractual.

MORELOS 270

3 amb

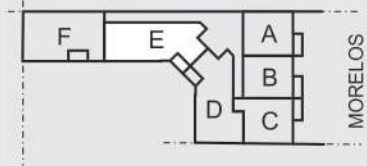

1º a 8º PISO

SUP. CUBIERTA: 73,11m²


SUP. SEMICUBIERTA: 3,59 m²

SUP. DESCUBIERTA: -

SUP. TOTAL: 76,70 m²



ESC: 1:100

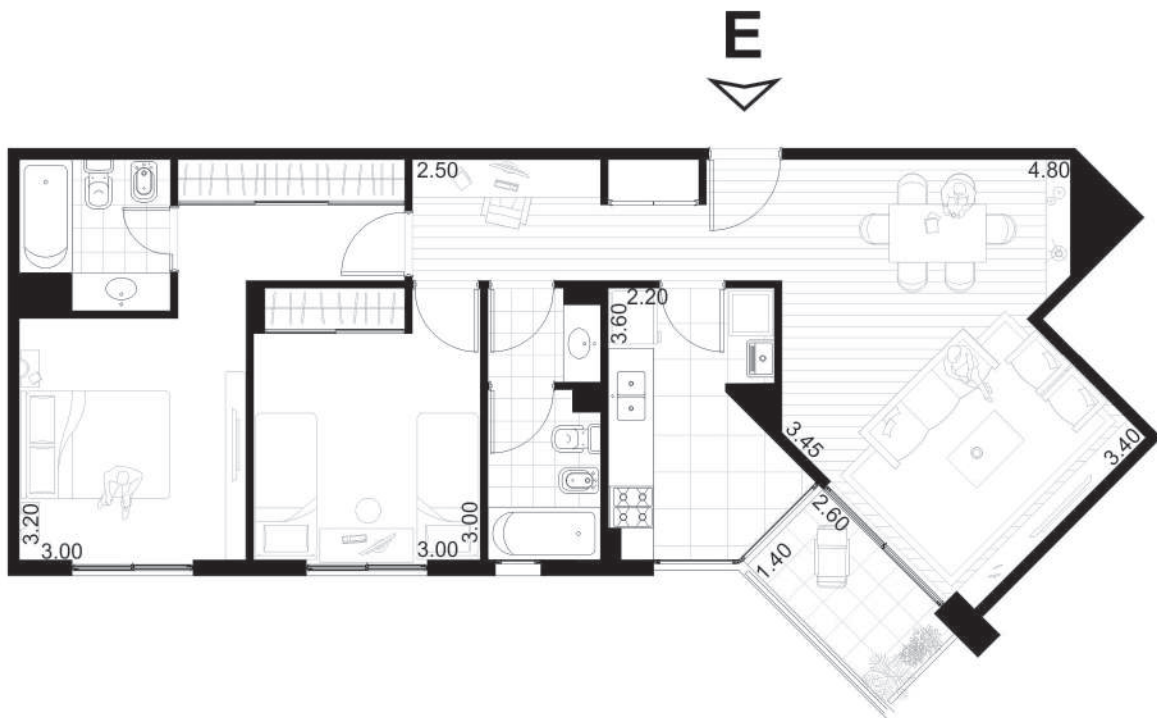


Las medidas serán verificadas en obra.

Plano sujeto a modificaciones y aprobación municipal.

El presente informativo no tiene carácter contractual.

MORELOS
270

3 amb

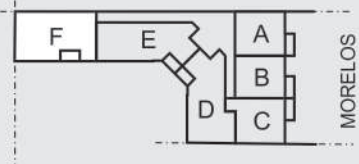

1º a 8º PISO

SUP. CUBIERTA: 73,17 m²

SUP. SEMICUBIERTA: 3,83 m²

SUP. DESCUBIERTA: -

SUP. TOTAL: 77,00 m²

estudio
PAVLOTZKY
soluciones
arquitectónicas

ESC: 1:75



F

Las medidas serán verificadas en obra.

Plano sujeto a modificaciones y aprobación municipal.

El presente informativo no tiene carácter contractual.